


千葉市若葉区都賀の台4丁目28番地先配水管整備工事

週間工程表

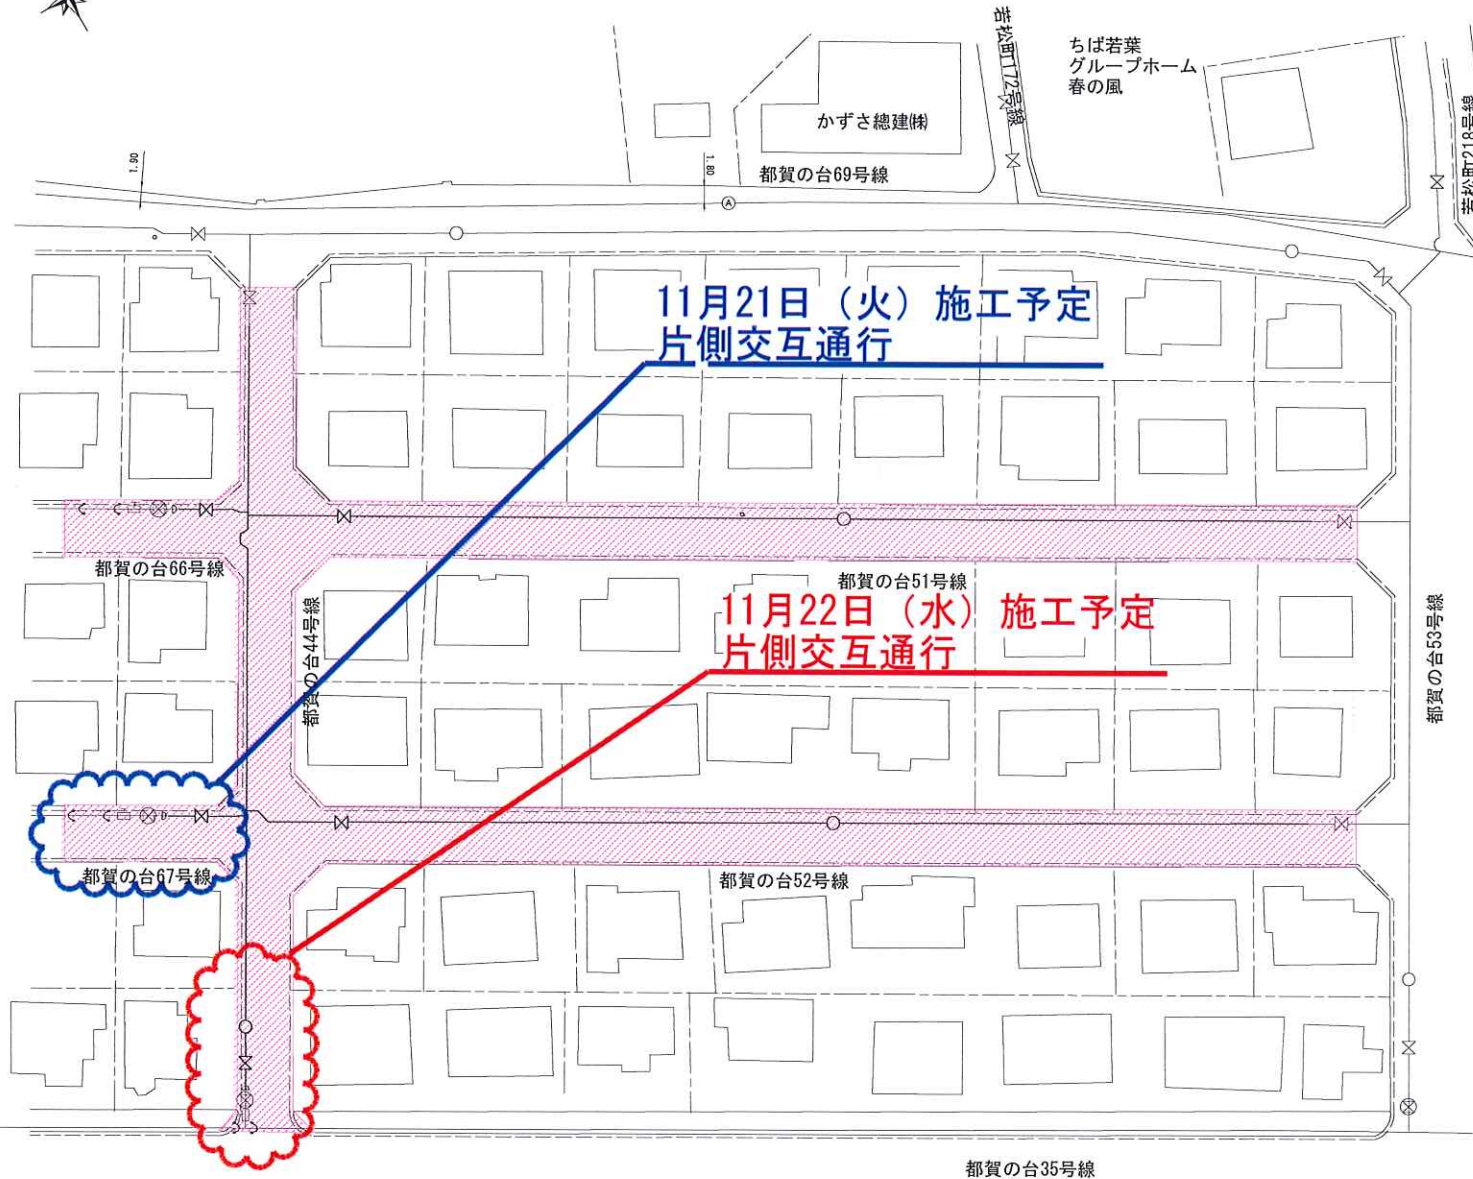

→ 全体工事範囲

日付	曜日	工事内容
11月20日	月	休工
11月21日	火	仮設不断水止水栓設置工
11月22日	水	仮設不断水止水栓設置工
11月23日	木	休工
11月24日	金	休工
11月25日	土	休工
11月26日	日	休工

※お気づきの点等ございましたら
下記連絡先までお気軽にご連絡ください。
※お車の移動が発生する場合があります。
その際は事前に移動場所など
ご連絡させていただきます。

株式会社双葉工業
 寄主 諒太郎
 043-292-8305