


# 千葉市若葉区都賀の台4丁目28番地先配水管整備工事 週間工程表

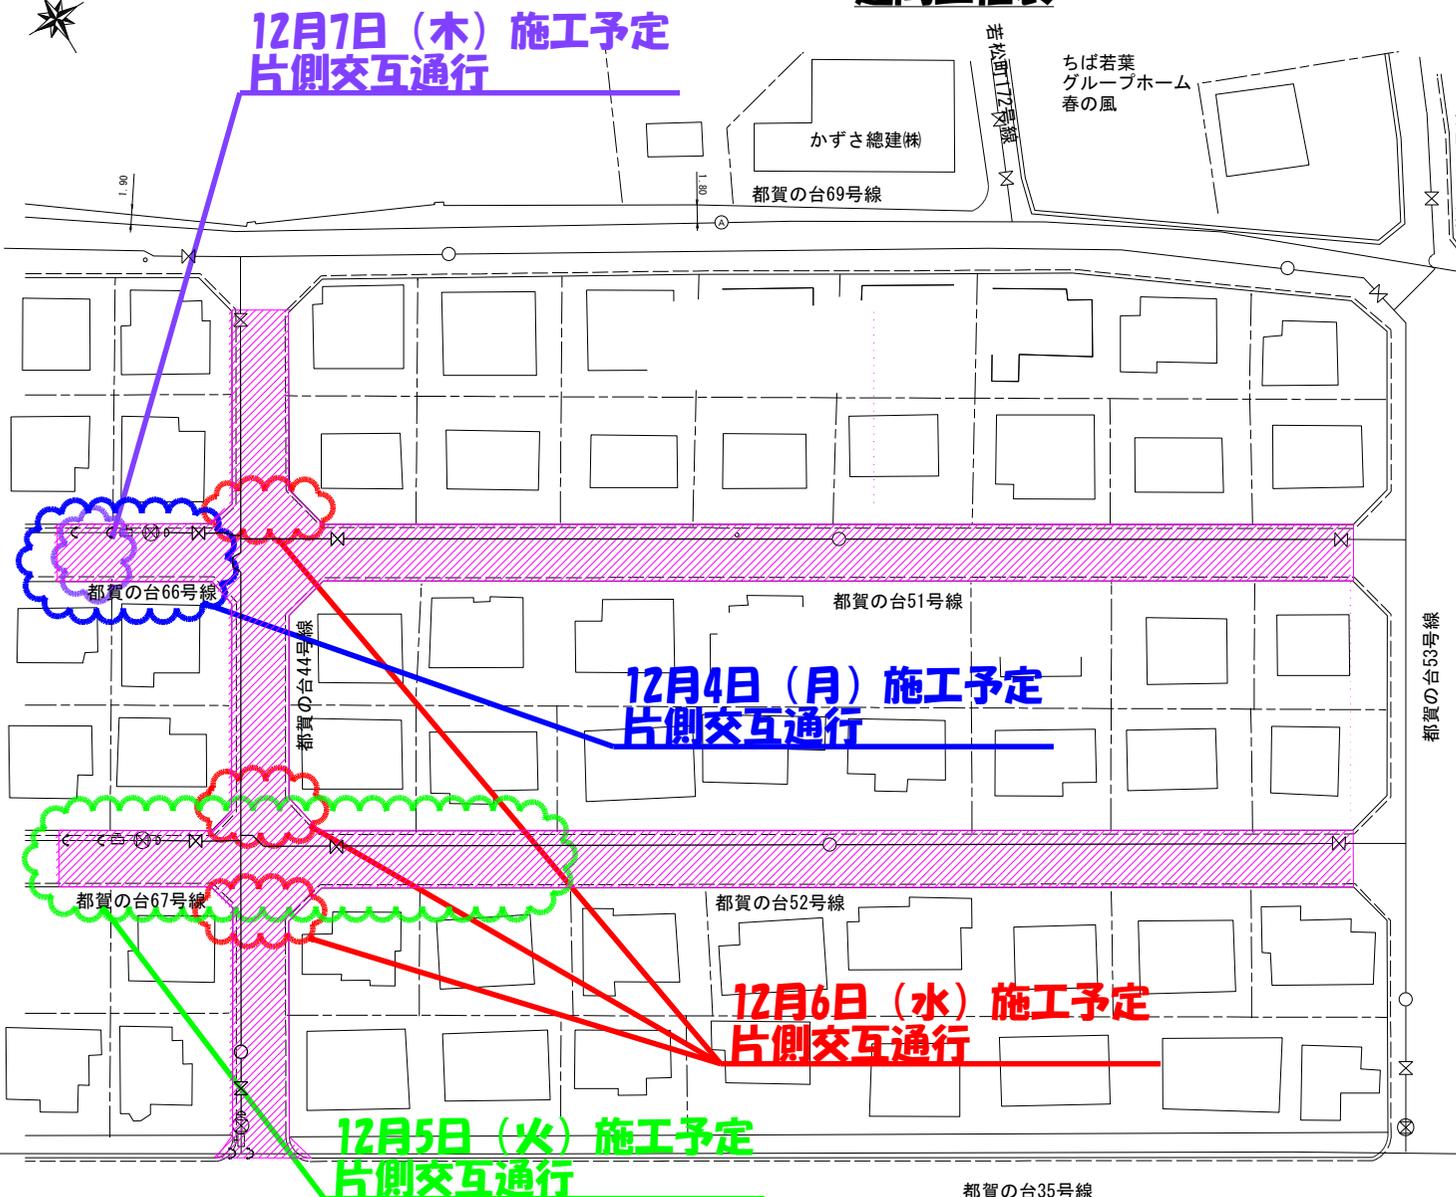

 → 全体工事範囲

日付	曜日	工事内容
12月4日	月	仮配管布設工
12月5日	火	仮配管布設工
12月6日	水	試掘工
12月7日	木	離脱防止金具設置工
12月8日	金	休工
12月9日	土	休工
12月10日	日	休工

※お気づきの点等ございましたら  
下記連絡先までお気軽にご連絡ください。  
※お車の移動が発生する場合があります。  
その際は事前に移動場所など  
ご連絡させていただきます。  
※施工上の都合により施工日の変更が  
生じた場合、速やかにご連絡させて  
いただきます。

**株式会社双葉工業**  
寄主 諒太郎  
043-292-8305