


週間予定表

工事名：千葉市緑区古市場町474番地先配水管整備工事

株式会社 双葉工業

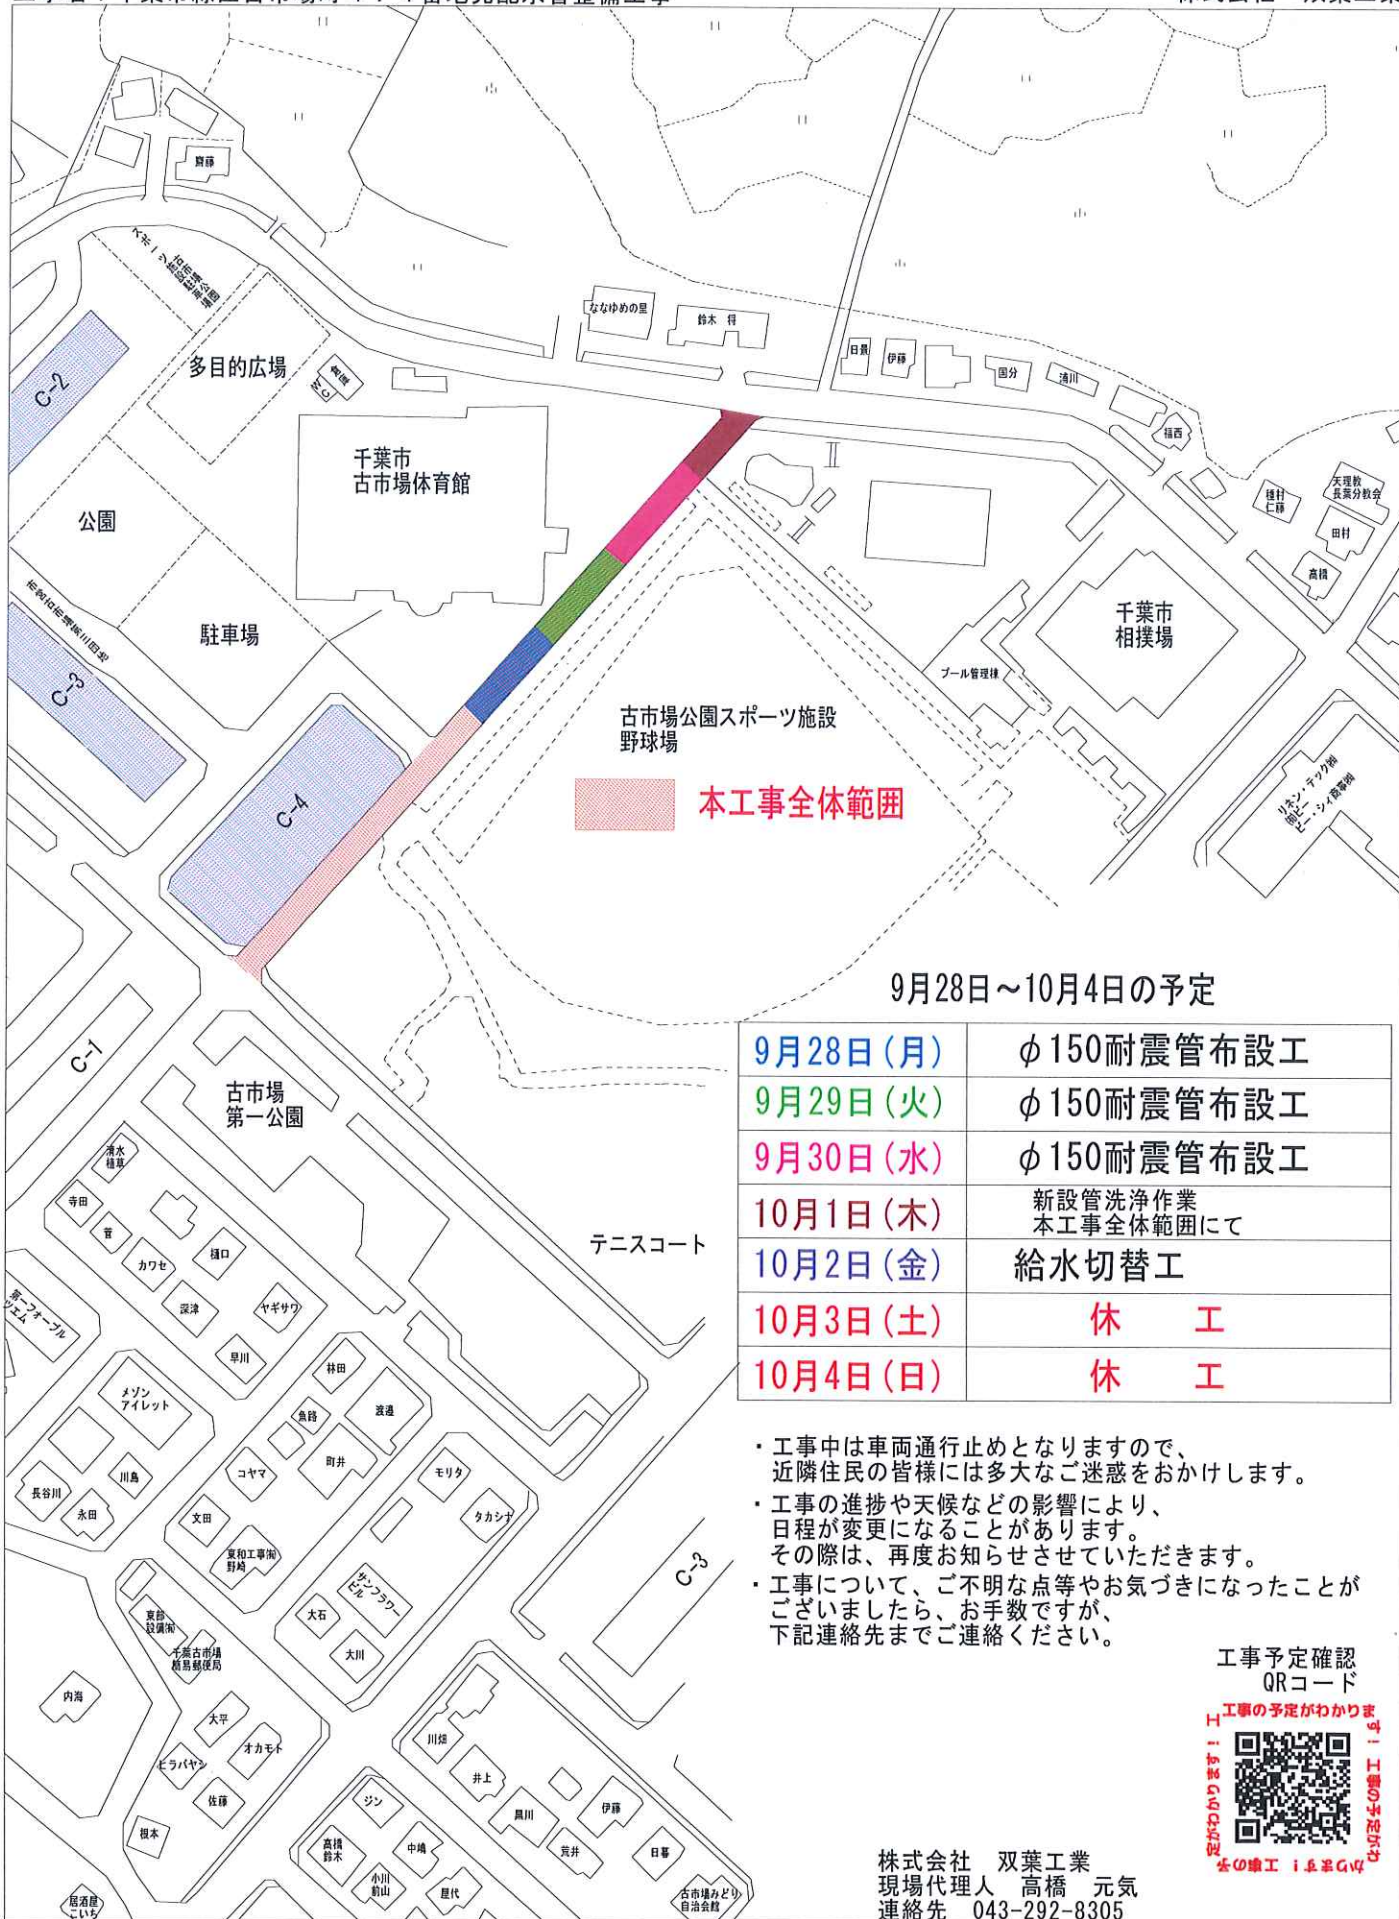

9月28日～10月4日の予定

9月28日(月)	φ150耐震管布設工
9月29日(火)	φ150耐震管布設工
9月30日(水)	φ150耐震管布設工
10月1日(木)	新設管洗浄作業 本工事全体範囲にて
10月2日(金)	給水切替工
10月3日(土)	休 工
10月4日(日)	休 工

- ・ 工事中は車両通行止めとなりますので、近隣住民の皆様には多大なご迷惑をおかけします。
- ・ 工事の進捗や天候などの影響により、日程が変更になることがあります。その際は、再度お知らせさせていただきます。
- ・ 工事について、ご不明な点等やお気づきになったことがございましたら、お手数ですが、下記連絡先までご連絡ください。

工事予定確認
QRコード



株式会社 双葉工業
現場代理人 高橋 元気
連絡先 043-292-8305

緑区古市場町付近

縮尺 1/1,500 45m

古い水道管から耐震管への取替を施工しています。